


■動線規劃

「冠德建設-大眾捷運系統萬大—中和—樹林線LG08站開發案」

本案捷運設施及土開住宅空間動線為獨立分離規劃，並以留設3.52M無遮簷人行道、緩衝空間以紓解人車動線。

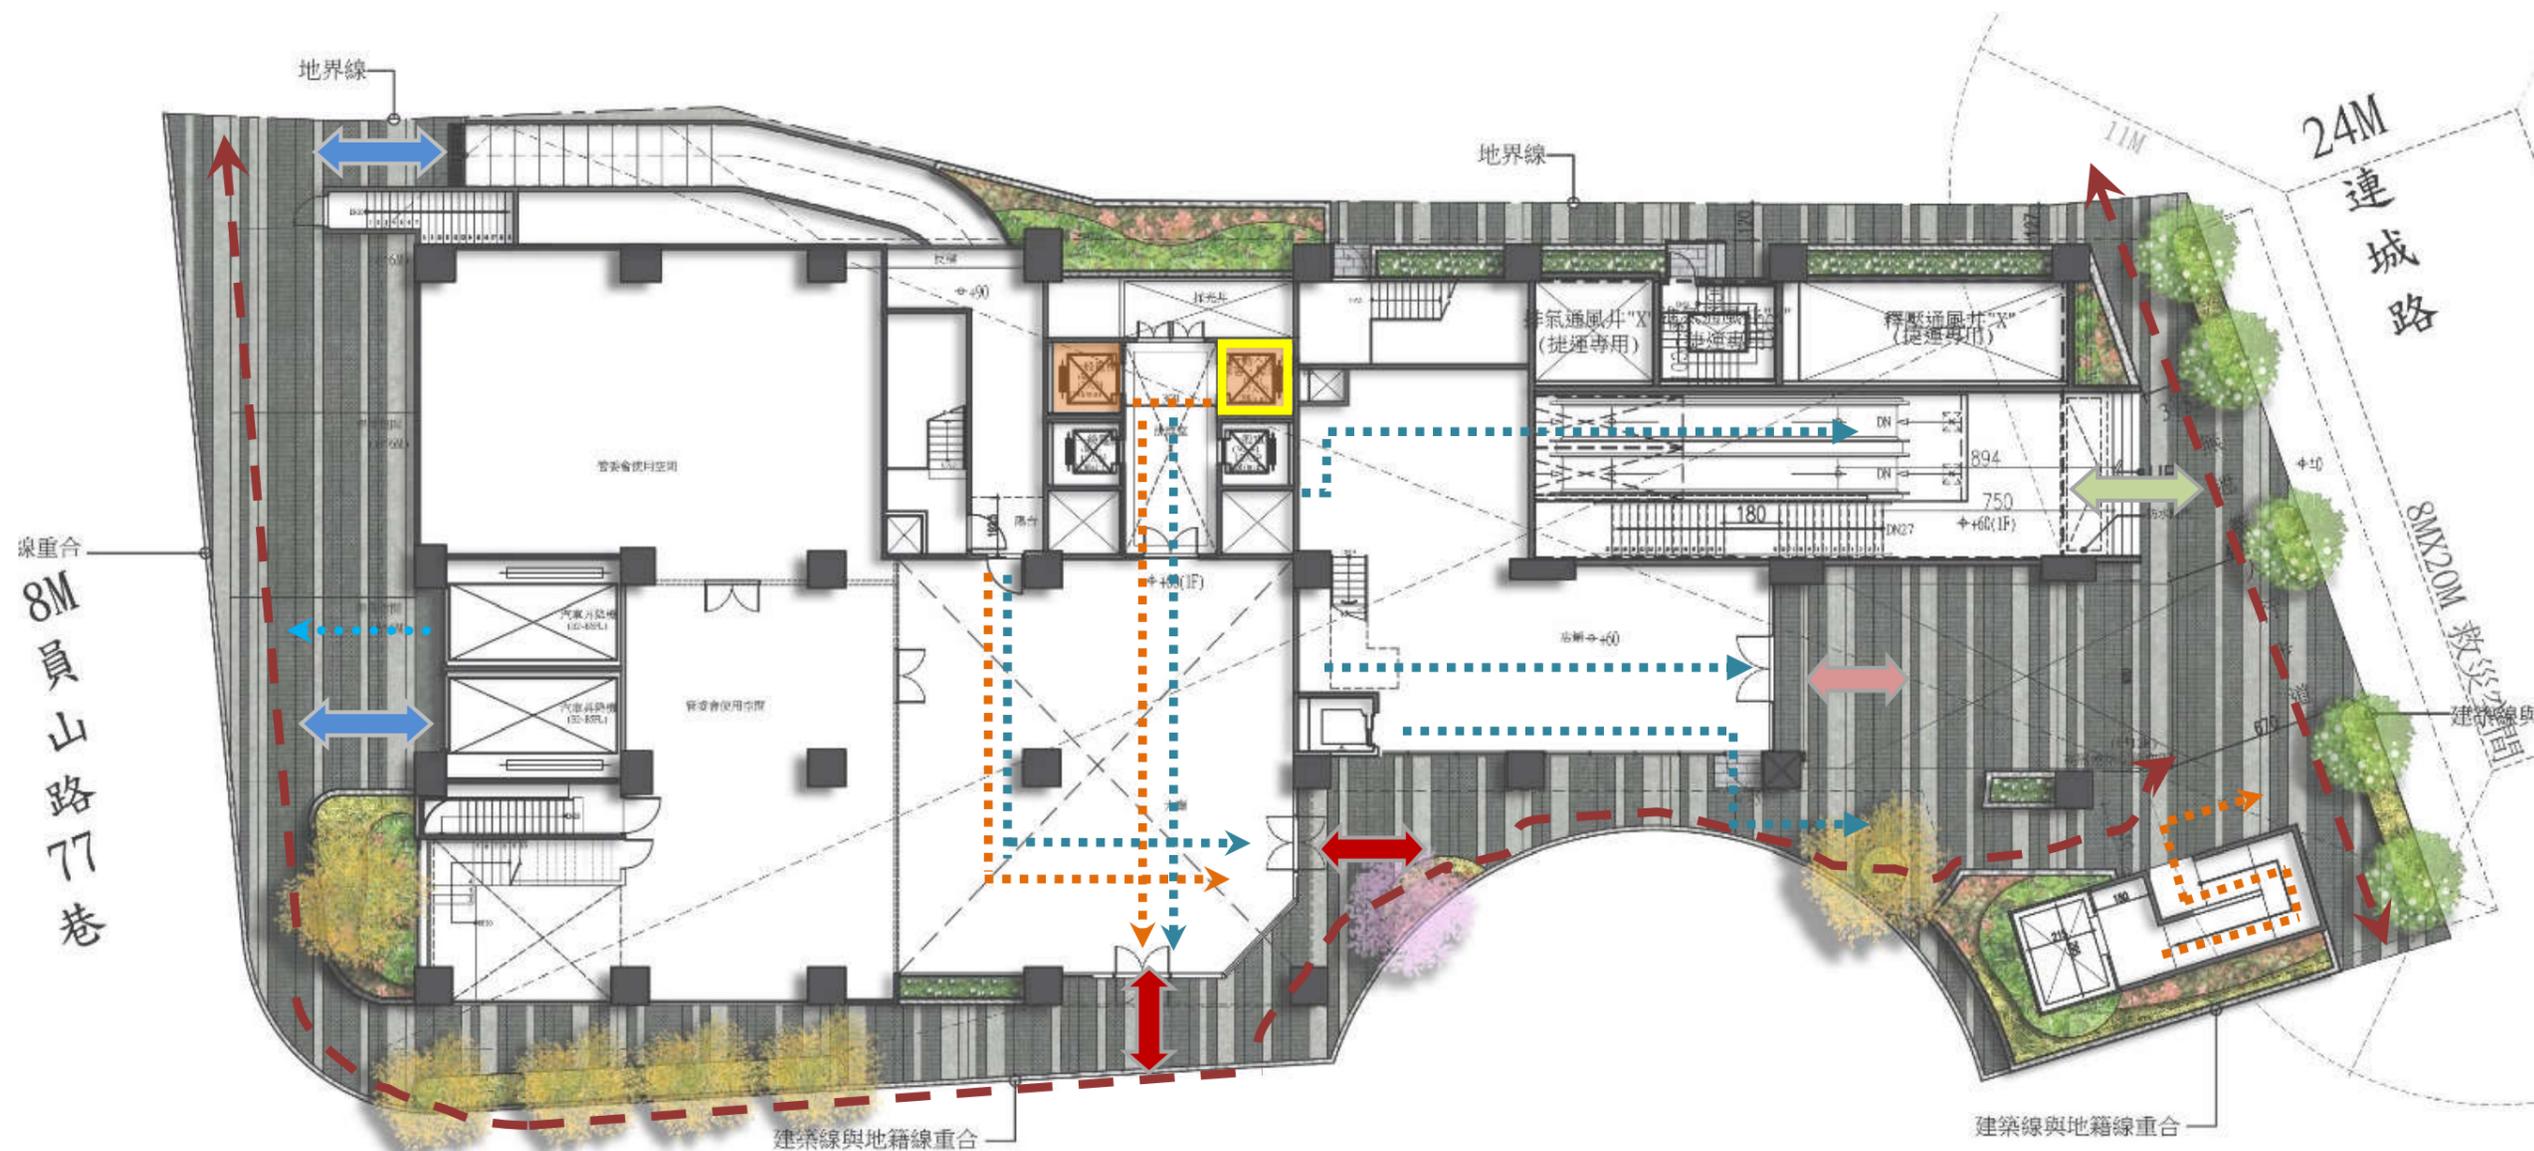

- | | | | | | |
|--|--------|--|-------------|--|-------|
| | 住戶出入口 | | 緊急昇降機兼無障礙電梯 | | 捷運出入口 |
| | 主要人行動線 | | 逃生避難動線 | | 店舖出入口 |
| | 汽機車行動線 | | 無障礙電梯 | | |
| | 垃圾清運動線 | | 無障礙動線 | | |